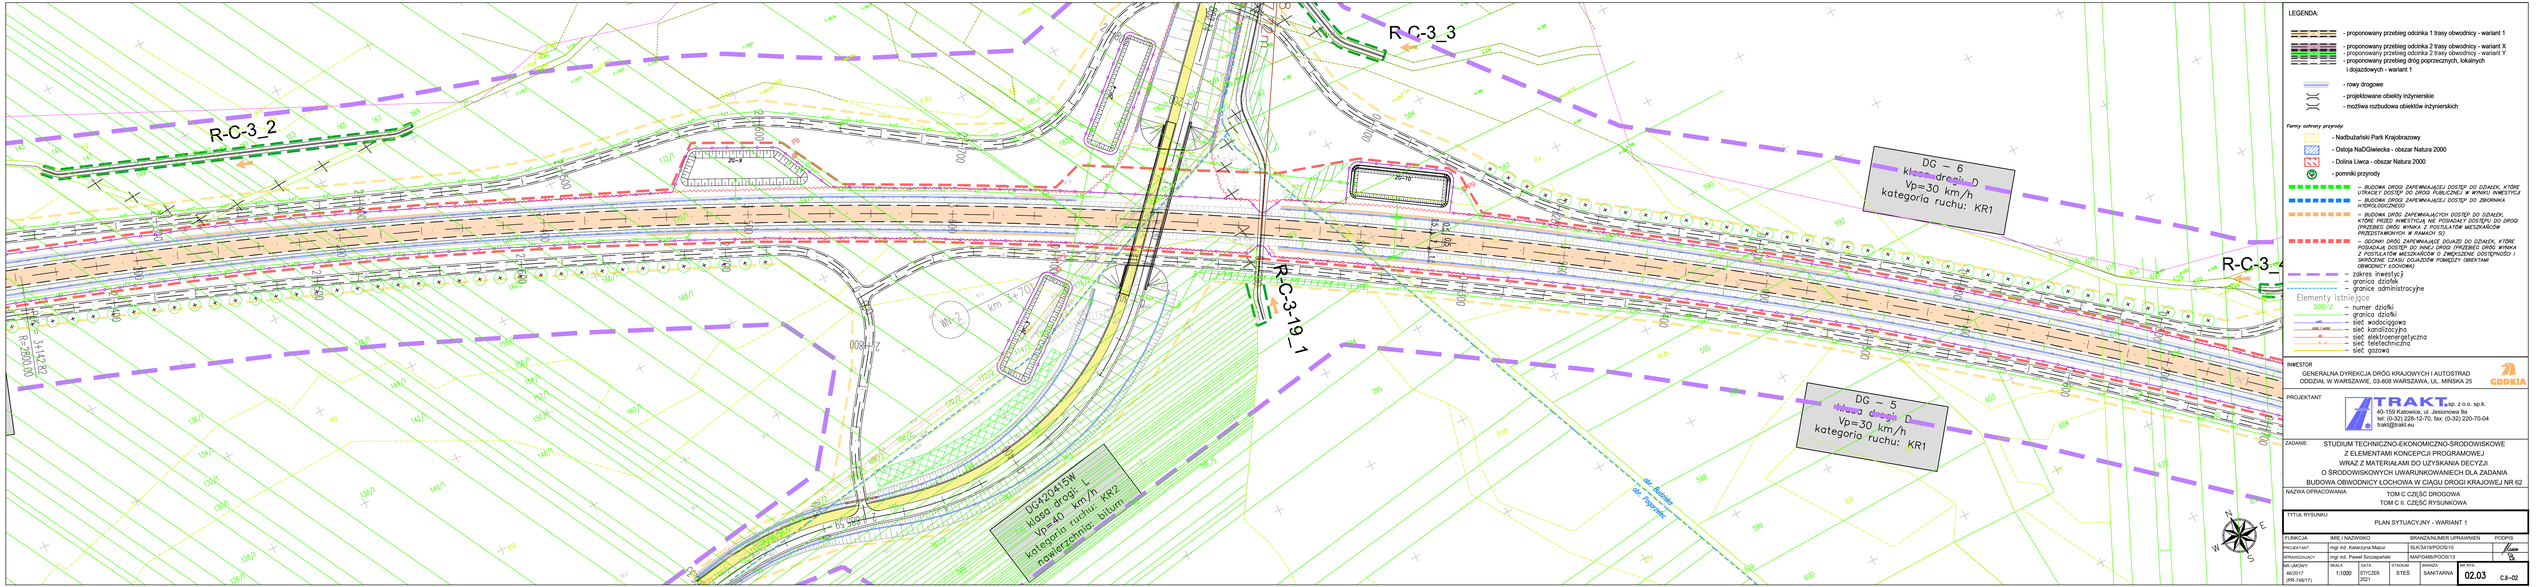
R-C-3_2
R-C-3_3
R-C-3_4
DG – 6
klasa drogi: D
Vp=30 km/h
kategoria ruchu: KR1
DG – 5
klasa drogi: D
Vp=30 km/h
kategoria ruchu: KR1
DG420415W
Vp=40 km/h
kategoria ruchu: KR2
powierzchnia: bitum
ul. Poprzeczna
km 1+700
